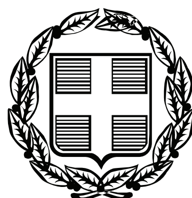


ΕΦΗΜΕΡΙΣ ΤΗΣ ΚΥΒΕΡΝΗΣΕΩΣ

ΤΗΣ ΕΛΛΗΝΙΚΗΣ ΔΗΜΟΚΡΑΤΙΑΣ

ΤΕΥΧΟΣ ΑΝΑΓΚΑΣΤΙΚΩΝ ΑΠΑΛΛΟΤΡΙΩΣΕΩΝ ΚΑΙ ΠΟΛΕΟΔΟΜΙΚΩΝ ΘΕΜΑΤΩΝ **Αρ. Φύλλου 135**

31 Μαρτίου 2009

ΠΕΡΙΕΧΟΜΕΝΑ

ΑΠΟΦΑΣΕΙΣ

ΑΠΟΦΑΣΕΙΣ

Αριθμ. 11489 (1)

Τροποποίηση της υπ' αριθμ. 20548/16.5.2006 απόφασης Υπουργού Περιβάλλοντος, Χωροταξίας και Δημοσίων Έργων «Τροποποίηση Γενικού Πολεοδομικού Σχεδίου (Γ.Π.Σ.) του οικισμού Λαυρίου του Δήμου Λαυρεωτικής (Ν. Αττικής)» (Δ΄ 456).

Ο ΥΠΟΥΡΓΟΣ ΠΕΡΙΒΑΛΛΟΝΤΟΣ, ΧΩΡΟΤΑΞΙΑΣ ΚΑΙ ΔΗΜΟΣΙΩΝ ΕΡΓΩΝ

Έχοντας υπόψη:

1. Τις διατάξεις των άρθρων 10, 11, 12 και 39 του από 14.7.1999 π.δ/τος «Κώδικας Βασικής Πολεοδομικής Νομοθεσίας « (Δ΄ 580).

2. Τις διατάξεις των παρ. 7 και 11 του άρθρου 4 του ν. 2508/1997 «Βιώσιμη οικιστική ανάπτυξη των πόλεων και οικισμών της χώρας και άλλες διατάξεις» (Α΄ 124) όπως η παρ. 7 αντικαταστάθηκε με την παρ. 3 του άρθρου 19 του ν. 3212/2003 "Άδεια δόμησης και άλλες διατάξεις θεμάτων αρμοδιότητας Υπουργείου Περιβάλλοντος, Χωροταξίας και Δημοσίων Έργων" (Α΄ 308) και η παρ. 11 συμπληρώθηκε με την παρ. 1 του άρθρου 9 του ν. 3044/2002 "Μεταφορά συντελεστή δόμησης και ρυθμίσεις άλλων θεμάτων αρμοδιότητας Υπουργείου Περιβάλλοντος, Χωροταξίας και Δημοσίων Έργων" (Α΄ 197).

3. Τις διατάξεις του άρθρου 90 του π.δ/τος 63/2005 «Κωδικοποίηση της νομοθεσίας για την Κυβέρνηση και τα κυβερνητικά όργανα» (Α΄ 98).

4. Το υπ' αριθμ. 24905/6.6.2008 έγγραφο της Δ/νσης Πολεοδομικού Σχεδιασμού του Υπουργείου Περιβάλλοντος, Χωροταξίας και Δημοσίων Έργων.

5. Την υπ' αριθμ. 122/2008 γνωμοδότηση του δημοτικού συμβουλίου Λαυρεωτικής.

6. Την υπ' αριθμ. 2/συν.14/16.7.2008 γνωμοδότηση της Εκτελεστικής Επιτροπής του Οργανισμού Αθήνας.

7. Το γεγονός ότι από τις κανονιστικές διατάξεις αυτής της απόφασης δεν προκαλείται δαπάνη σε βάρος του κρατικού προϋπολογισμού και του προϋπολογισμού του οικείου Ο.Τ.Α., αποφασίζουμε:

1. Τροποποιείται η υπ' αριθμ. 20548/16.5.2006 απόφαση Υπουργού Περιβάλλοντος, Χωροταξίας και Δημοσίων Έργων (Δ΄ 456) ως ακολούθως:

α) Το δεύτερο εδάφιο της παραγράφου 2 αντικαθίσταται ως εξής:

« Επιπλέον των παραπάνω χρήσεων επιτρέπονται:

- Κατοικία
- Διοίκηση
- Ξενοδοχεία και λοιπές τουριστικές εγκαταστάσεις
- Εμπορικά καταστήματα και καταστήματα παροχής προσωπικών υπηρεσιών
- Εμπορικές εκθέσεις
- Εστιατόρια
- Αναψυκτήρια
- Κέντρα διασκέδασης-αναψυχής
- Χώροι συνάθροισης κοινού
- Αθλητικές εγκαταστάσεις

β) Η παράγραφος 5 αντικαθίσταται ως εξής:

«5 Ο μέσος συντελεστής δόμησης για την εκτός σχεδίου περιοχή ορίζεται σε 0,8 και για την εντός σχεδίου περιοχή ορίζεται σε 1,3.

Ο συντελεστής δόμησης στις περιοχές επέκτασης ορίζεται κατά χρήση σύμφωνα με τις ισχύουσες διατάξεις του άρθρου 18 του ν. 2508/1997 (π.χ. περιοχές τουριστικής εγκατάστασης έως 0,6)».

γ) Μετά την παράγραφο 5 τίθεται νέα παράγραφος 6 και η παράγραφος 6 αριθμείται ως 7, ως ακολούθως:

«6 Στην εντός σχεδίου περιοχή καθορίζονται χρήσεις που συνάδουν με τη χρήση του λιμένα και εξυπηρετούν τη λειτουργία της πόλης και τον κύριο στόχο της ρύθμισης που είναι η εξυγίανση».

2. Η ισχύς της παρούσας απόφασης αρχίζει από τη δημοσίευση της στην Εφημερίδα της Κυβερνήσεως.

Η απόφαση αυτή να δημοσιευθεί στην Εφημερίδα της Κυβερνήσεως.

Αθήνα, 13 Μαρτίου 2009

Ο ΥΠΟΥΡΓΟΣ

ΓΕΩΡΓΙΟΣ ΣΟΥΦΛΙΑΣ

Αριθμ. 18277/2858 (2)

Έγκριση της υπ' αριθμ. 58/2008 πράξης της Λιμενικής Επιτροπής του Λιμενικού Ταμείου Σκύρου.

Ο ΓΕΝΙΚΟΣ ΓΡΑΜΜΑΤΕΑΣ
ΠΕΡΙΦΕΡΕΙΑΣ ΣΤΕΡΕΑΣ ΕΛΛΑΔΑΣ

Έχοντας υπόψη:

1. Τις διατάξεις του ν. 2503/1997 «Διοίκηση, οργάνωση, στελέχωση της Περιφέρειας ρύθμιση θεμάτων για την Τοπική Αυτοδιοίκηση και άλλες διατάξεις» (ΦΕΚ 107/Α/30.5.1977).

2. Τις δ/ξεις των άρθρων 14 και 15 του από 14.1.1939 β.δ/τος «περί κωδικός των περί Λιμενικών Ταμείων κειμένων διατάξεων.

3. Τις δ/ξεις του π.δ/τος 649/1977 «περί μεταφοράς στο Υπουργείο Δημοσίων Έργων αρμοδιότητας του Υπουργείου Εμπορικής Ναυτιλίας περί εκτελέσεως έργων στα Λιμάνια γενικά και μεταφοράς στο Υπουργείο Εμπορικής Ναυτιλίας των Αρμοδιοτήτων του Υπουργείου Δημοσίων Έργων «περί εποπτείας, οργάνωσης και λειτουργίας των Λιμενικών Ταμείων».

4. Τις διατάξεις του άρθρου 21 του ν. 2971/2001, όπως τροποποιήθηκε με τις όμοιες του άρθρ. 33 του ν. 3153/2003 (ΦΕΚ 153 Α΄).

5. Την υπ' αριθμ. 287/20.10.2008 αναφορά του Λιμενικού Ταμείου Σκύρου, με την οποία υποβλήθηκε η 58/15.9.2008 απόφαση της Λιμενικής Επιτροπής του Λιμενικού Ταμείου Σκύρου, που αφορά στην επέκταση και τροποποίηση της χερσαίας ζώνης λιμένα Λιναριάς, με τα σχετικά τοπογραφικά διαγράμματα.

6. Την υπ' αριθμ. Φ.544.5/51/09/26.1.2009 γνωμοδότηση του ΓΕΝ.

7. Το υπ' αριθμ. 173753/9.1.2009 έγγραφο του Υπουργείου Αγροτικής Ανάπτυξης.

8. Το υπ' αριθμ. Δ4/5112/Φ12/Μ/22.1.2009 έγγραφο του Υπουργείου ΠΕ.ΧΩ.ΔΕ.

9. Το υπ' αριθμ. 1007665/397/Β0010/26.2.2009 έγγραφο του Υπουργείου Οικονομίας και Οικονομικών.


10. Την παρέλευση τουλάχιστον τριμήνου από την λήψη της υπ' αριθμ. 58/2008 απόφασης της Λ.Ε. του Λιμενικού Ταμείου Σκύρου, καθώς επίσης και από την αποστολή αυτής σε όλους τους φορείς με το υπ' αριθμ. 88604/14536/11.11.2008 έγγραφο μας και του οποίου απάντηση δεν ελήφθη μέχρι σήμερα από το Υπουργείο Εμπορικής Ναυτιλίας και από το Υπουργείο Πολιτισμού, αποφασίζουμε:

Εγκρίνουμε την υπ' αριθμ. 58/2008 απόφαση της Λιμενικής Επιτροπής του Λιμενικού Ταμείου Σκύρου, που αφορά στην επέκταση και τροποποίηση της χερσαίας ζώνης λιμένα Λιναριάς Σκύρου, όπως ειδικότερα αναφέρεται στην απόφαση της Λ.Ε. και όπως φαίνεται ο χώρος στο συνημμένο τοπογραφικό διάγραμμα, και που αποτελούν αναπόσπαστο μέρος της. παρούσας απόφασης μας.


Η απόφαση αυτή να δημοσιευθεί στην Εφημερίδα της Κυβερνήσεως.

Χαλκίδα, 10 Μαρτίου 2009

Ο Γενικός Γραμματέας Περιφέρειας
ΠΑΝΤΕΛΗΣ ΣΚΛΙΑΣ

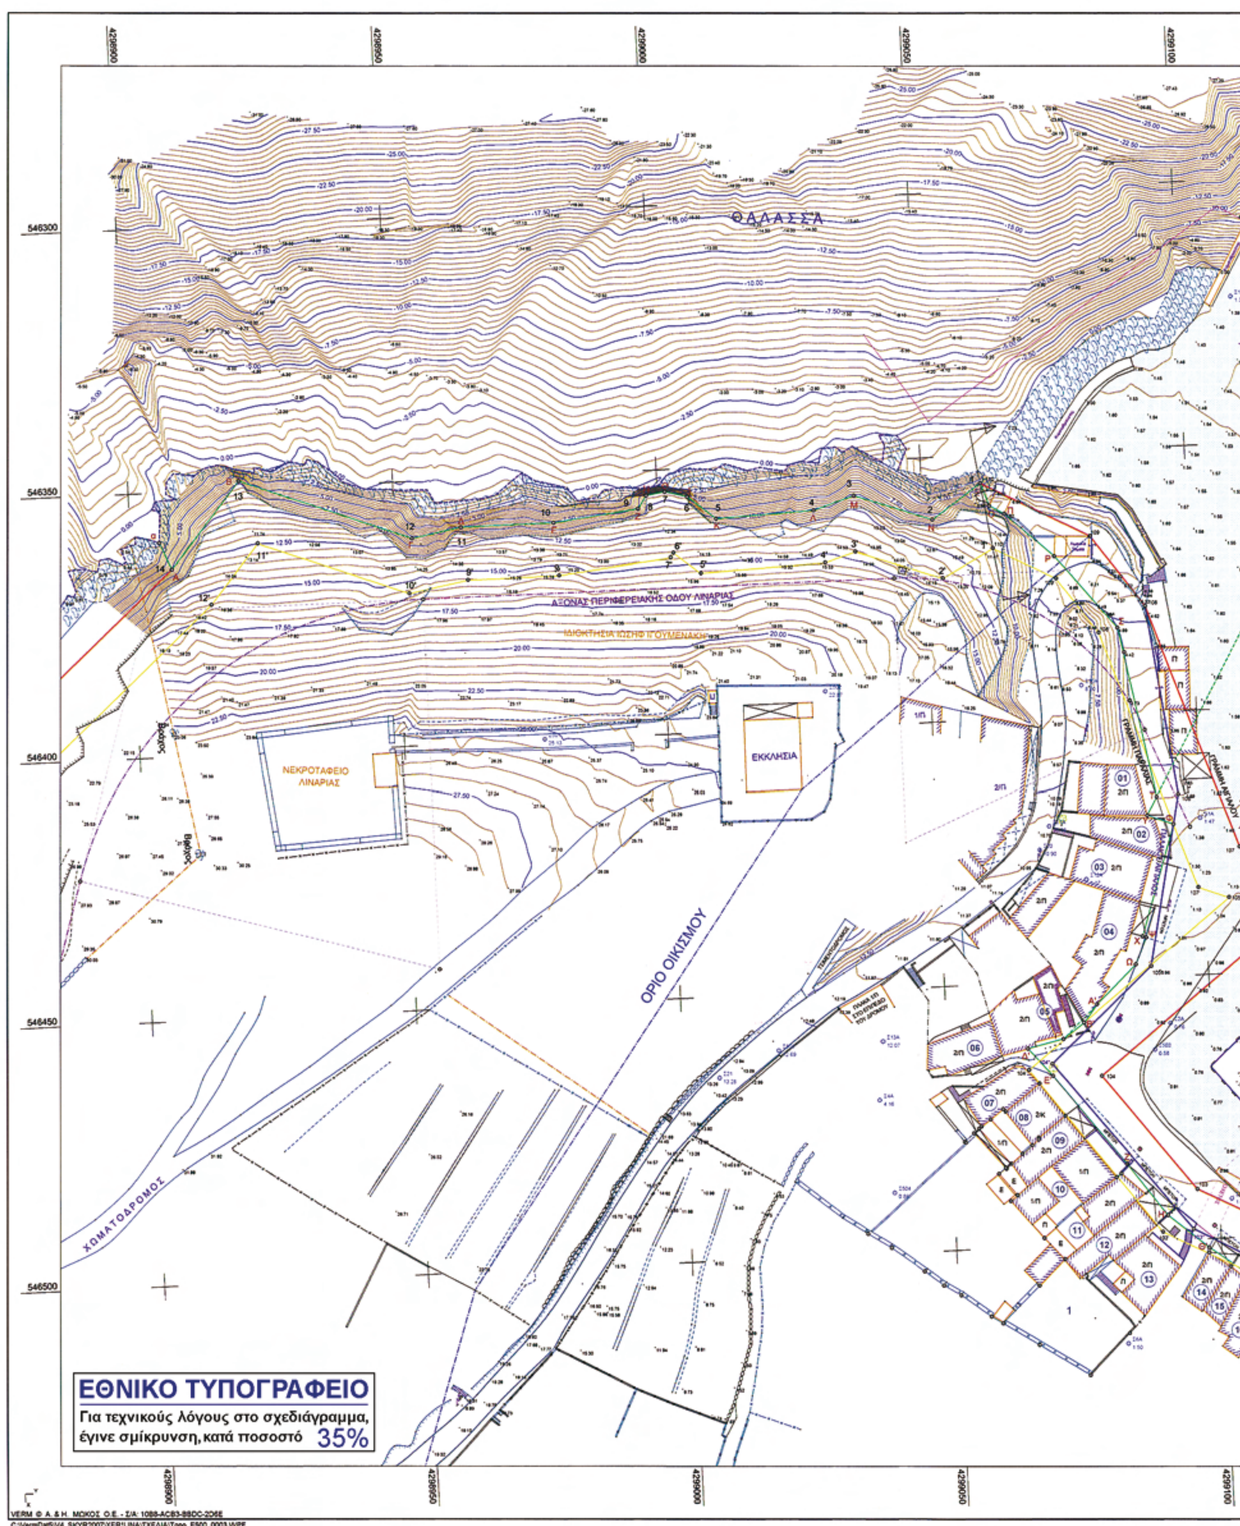

ΘΑΛΑΣΣΑ
ΑΞΟΝΑΣ ΠΕΡΙΦΕΡΕΙΑΚΗΣ ΟΔΟΥ ΛΙΝΑΡΙΑΣ
ΝΕΚΡΟΤΑΦΕΙΟ ΛΙΝΑΡΙΑΣ
ΕΚΚΛΗΣΙΑ
ΟΡΙΟ ΟΙΚΙΣΜΟΥ
ΧΩΜΑΤΟΔΡΟΜΟΣ
546300
546350
546400
546450
546500
4298900
4298950
4299000
4299050
4299100
ΕΘΝΙΚΟ ΤΥΠΟΓΡΑΦΕΙΟ
Για τεχνικούς λόγους στο σχεδιάγραμμα, έγινε σμίκρυνση, κατά ποσοστό 35%
VERM © Α. & Η. ΜΟΚΟΣ Ο.Ε. - Σ/Α: 10B8-AC83-8BDC-2D6E
C:\VermDat5\V4_SKYR2007\XER\LINA\ΣΧΕΔΙΑ\Topo_E500_0003.WPF

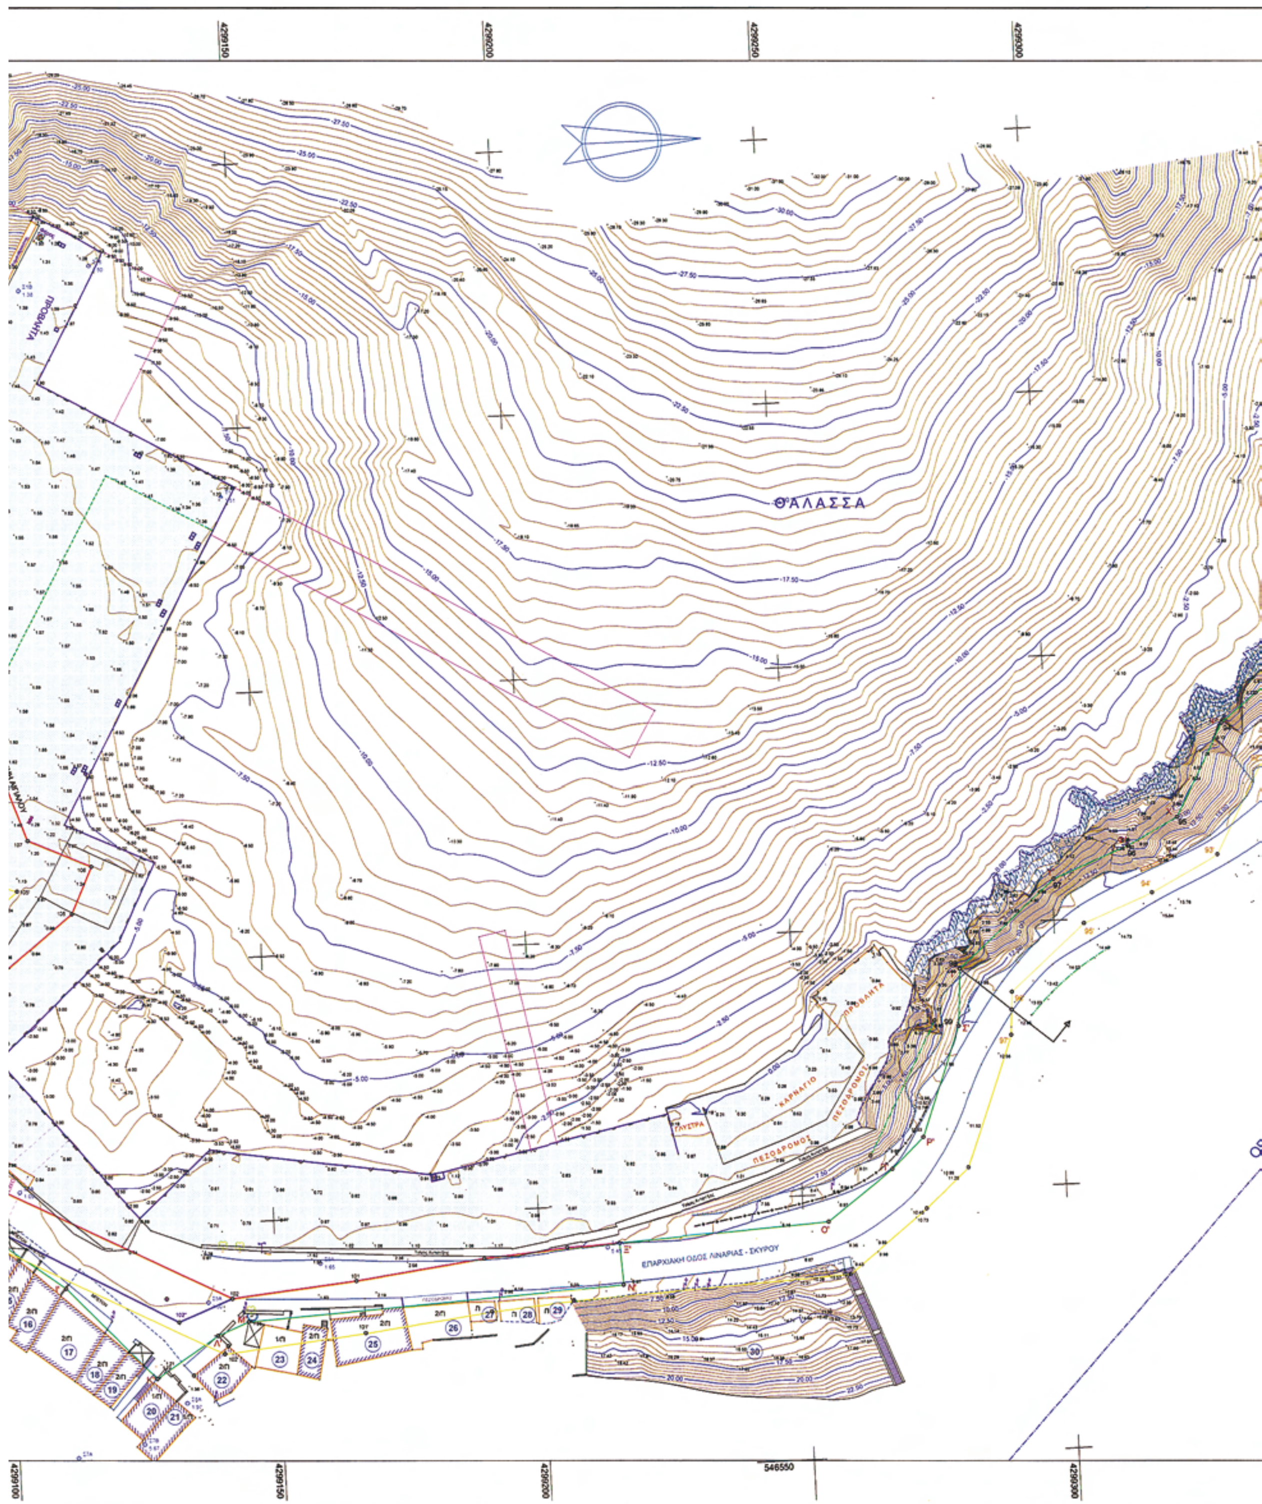
4299150
4299200
4299250
4299300
ΘΑΛΑΣΣΑ
ΠΡΟΒΛΗΤΑ
ΚΑΡΝΑΓΙΟ
ΠΕΖΟΔΡΟΜΟΣ
ΓΛΥΣΤΡΑ
ΕΠΑΡΧΙΑΚΗ ΟΔΟΣ ΛΙΝΑΡΙΑΣ - ΣΚΥΡΟΥ
4299100
546550



Συντεταγμένες σημείων αναφοράς

Σημείο	X (m)	Y (m)	Σημείο	X (m)	Y (m)	Σημείο	X (m)	Y (m)
Σ8	546426.943	4299342.734	Σ9	546508.513	4299158.468	Σ18	546318.002	4299123.414
Σ1A	546420.313	4299099.756	Σ1B	546322.135	4299109.990	Σ20	546424.998	4299069.108
Σ21	546465.350	4299006.788	Σ2A	546458.907	4299092.378	Σ3A	546492.573	4299102.342
Σ4A	546470.941	4299036.728	Σ5A	546514.940	4299136.870	Σ6A	546519.082	4299081.594
Σ7A	546543.277	4299111.098	Σ7B	546541.261	4299123.716	Σ8A	546533.806	4299132.086
Σ9A	546508.511	4299158.463	Σ10A	546394.306	4299078.416	Σ11A	546420.608	4299071.134
Σ12A	546430.971	4299077.714	Σ13A	546459.846	4299037.829	Σ14A	546508.006	4299212.832
Σ501	546399.810	4298976.636	Σ502	546393.203	4299030.074	Σ503	546463.750	4299089.191
Σ504	546488.571	4299038.731	Σ505	546460.687	4299018.237	T1	546362.774	4299146.237
T3	546371.152	4299045.594						

ΚΤΗΜΑΤΟΛΟΓΙΚΟΣ ΠΙΝΑΚΑΣ

Α/Α ΙΔΙΟΚΤΗΣΙΑΣ	ΟΝΟΜΑΤΕΠΩΝΥΜΟ ΦΕΡΟΜΕΝΟΥ ΙΔΙΟΚΤΗΤΗ
01	ΕΥΣΤΑΘΙΟΥ
02	ΚΑΤΡΑΚΗΛΗ
03	ΦΙΛΙΠΠΑΙΟΣ
04	Β. ΜΑΝΔΡΑΣ - Σ. ΠΑΠΠΑ - Ν. ΠΑΠΠΑΣ
05	Θ. ΛΟΥΤΡΑΚΗΣ - Β. ΠΗΛΙΑΤΗΣ
06	ΠΑΠΑΣ ΕΜΜΑΝΟΥΗΛ του ΝΙΚΟΛΑΟΥ
07	ΜΑΥΡΟΓΙΩΡΓΗΣ ΙΩΑΝΝΗΣ
08	ΚΛΗΡ. ΝΙΚΟΛΑΟΥ ΑΝΤΩΝΟΠΟΥΛΟΥ
09	ΝΙΚΗΤΑΚΗΣ ΣΠΥΡΙΔΩΝ
10	ΨΑΡΙΩΤΗΣ Δ.
11	ΠΑΠΑΣ ΝΙΚΟΛΑΟΣ
12	ΦΡΑΤΖΗ ΠΙΠΙΝΑ
13	ΟΙΚΟΝΟΜΟΠΟΥΛΟΣ ΣΤΕΦΑΝΟΣ & ΕΥΦΡΟΣΥΝΗ
14	ΠΩΤΑΣ ΜΙΧ.
15	ΠΑΝΑΓΙΩΤΟΥ ΕΜΜ.
16	ΚΟΥΡΟΓΕΝΗΣ ΚΩΝ/ΝΟΣ του Η.
17	ΠΑΤΡΑΣ ΝΙΚΟΚΩΣΤΑΣ του ΔΗΜΗΤΡΙΟΥ
18	ΦΙΛΙΠΠΑΙΟΥ ΚΑΛΙΟΠΗ
19	ΜΩΡΑΪΤΗΣ ΣΤΑΜΑΤΙΟΣ
20	ΛΙΝΟΠΟΥΛΟΣ
21	ΚΛΗΡ. ΟΙΚΟΝΟΜΟΠΟΥΛΟΥ Α.
22	ΚΟΥΡΟΓΕΝΗΣ ΚΩΝ/ΝΟΣ του ΑΝΑΣΤ.
23	ΛΟΥΤΡΑΚΗ ΑΝΝΑ
24	ΨΑΡΙΩΤΗΣ ΚΩΝ/ΝΟΣ του Γ.
25	ΚΛΗΡ. ΠΑΡΑΣΚΕΥΑ ΚΑΤΡΑΚΗΛΗ
26	ΠΑΝΑΓΙΩΤΟΥ ΕΜΜ.
27	ΔΗΜΟΤΙΚΟ ΙΑΤΡΕΙΟ
28	Χα ΘΕΟΔΩΡΟΥ ΑΝΤΩΝΟΠΟΥΛΟΥ
29	ΖΑΦΕΙΡΙΟΥ ΕΜΜΑΝΟΥΗΛ

ΥΠΟΜΝΗΜΑ

- ΤΡΙΓΩΝΟΜΕΤΡΙΚΟ ΣΗΜΕΙΟ
- ΠΟΛΥΓΩΝΟΜΕΤΡΙΚΟ ΣΗΜΕΙΟ
- Δένδρο
- Στύλος ΔΕΗ
- Στύλος ΟΤΕ
- ΣΥΡΜΑΤΟΠΛΕΓΜΑ
- ΜΑΝΔΡΟΤΟΙΧΟΣ
- ΜΗ ΥΛΟΠΟΙΗΜΕΝΟ ΟΡΙΟ
- ΦΡΥΔΙ ΠΡΑΝΟΥΣ
- ΠΟΔΙ ΠΡΑΝΟΥΣ
- ΟΡΙΟΓΡΑΜΜΗ ΑΙΓΙΑΛΟΥ
- ΟΡΙΟΓΡΑΜΜΗ ΠΑΡΑΛΙΑΣ
- ΓΡΑΜΜΗ ΠΑΛΑΙΟΥ ΑΙΓΙΑΛΟΥ
- ΓΡΑΜΜΗ ΧΕΡΣΑΙΑΣ ΖΩΝΗΣ
- ΟΡΙΟ ΑΠΑΛΛΟΤΡΙΩΣΗΣ ΟΔΟΥ
- ΑΞΟΝΑΣ ΜΕΛΕΤΗΣ ΟΔΟΥ
- ΠΡΟΒΛΗΤΑ - ΜΠΕΤΟΝ
- ΠΡΟΒΛΕΠΟΜΕΝΑ ΝΕΑ ΕΡΓΑ ΣΥΜΦΩΝΑ ΜΕ ΤΗΝ ΕΓΚΕΚΡΙΜΕΝΗ ΜΕΛΕΤΗ

Το παρόν τοπογραφικό συνοδεύει την υπ' αριθ. 58/15-9-2008 απόφαση της Λιμενικής Επιτροπής του Λιμενικού Ταμείου Σκύρου

ΠΑΡΑΤΗΡΗΣΕΙΣ:

1.- Οι μετρήσεις πραγματοποιήθηκαν με χρήση συστήματος GPS διπλής συχνότητας τύπου GSR – 530 με δυνατότητα Real Time Kinematic της LEICA και γεωδαιτικού σταθμού (Total Station) τύπου GTS – 701 της TOPCON.

2.- Το διάγραμμα είναι εξαρτημένο από το κρατικό τριγωνομετρικό δίκτυο συντεταγμένων (ΕΓΣΑ '87).

3.- Για την εξάρτηση από το κρατικό τριγωνομετρικό χρησιμοποιήθηκαν οι συντεταγμένες του τριγωνομετρικού Τ26 (ΑΓΙΟΣ ΑΝΔΡΕΑΣ) (Χ=546959.744 Ψ=4298746.719 Η=90.950) – IV τάξης του Φ.Χ. 1:50.000 ΣΚΥΡΟΣ (342).

4.- Υψομετρική Αφετηρία: Το υψόμετρο του τριγ/κού Τ26 (ΑΓΙΟΣ ΑΝΔΡΕΑΣ).

1. Πρόεδρος Δημ. Αντωνόπουλος
2. Αντιπρόεδρος Δημήτριος Διονύσιος
3. Μέλος
4. Μέλος
5. Μέλος



Λιμενική Επιτροπή

ΣΥΝΤ/ΝΕΣ ΧΕΡΣΑΙΑΣ ΖΩΝΗ ΛΙΜΕΝΑ ΛΙΝΑΡΙΑΣ ΣΕ ΕΓΣΑ '87

Α/Α	Χ	Ψ	ΕΙΔΟΣ ΣΗΜΕΙΟΥ	ΠΕΡΙΓΡΑΦΗ ΣΗΜΕΙΟΥ
α	546359.427	4298905.439	ΝΕΟ	ΣΗΜΕΙΟ ΑΚΤΟΓΡΑΜΜΗΣ
Α	546364.592	4298907.558	ΝΕΟ	ΚΟΡΥΦΗ ΑΙΓΙΑΛΟΥ
Β	546348.431	4298920.922	ΝΕΟ	ΚΟΡΥΦΗ ΑΙΓΙΑΛΟΥ
Γ	546360.776	4298953.258	ΝΕΟ	ΚΟΡΥΦΗ ΑΙΓΙΑΛΟΥ
Δ	546359.108	4298962.632	ΝΕΟ	ΚΟΡΥΦΗ ΑΙΓΙΑΛΟΥ
Ε	546359.047	4298980.175	ΝΕΟ	ΚΟΡΥΦΗ ΑΙΓΙΑΛΟΥ
Ζ	546357.174	4298996.230	ΝΕΟ	ΚΟΡΥΦΗ ΑΙΓΙΑΛΟΥ
Η	546354.731	4298997.872	ΝΕΟ	ΚΟΡΥΦΗ ΑΙΓΙΑΛΟΥ
Θ	546354.189	4299001.401	ΝΕΟ	ΚΟΡΥΦΗ ΑΙΓΙΑΛΟΥ
Ι	546355.324	4299005.604	ΝΕΟ	ΚΟΡΥΦΗ ΑΙΓΙΑΛΟΥ
Κ	546359.706	4299010.958	ΝΕΟ	ΚΟΡΥΦΗ ΑΙΓΙΑΛΟΥ
Λ	546358.949	4299029.437	ΝΕΟ	ΚΟΡΥΦΗ ΑΙΓΙΑΛΟΥ
Μ	546356.525	4299037.109	ΝΕΟ	ΚΟΡΥΦΗ ΑΙΓΙΑΛΟΥ
Ν	546361.750	4299051.775	ΝΕΟ	ΚΟΡΥΦΗ ΑΙΓΙΑΛΟΥ
Ξ	546355.332	4299061.063	ΝΕΟ	ΚΟΡΥΦΗ ΑΙΓΙΑΛΟΥ
Ο	546359.658	4299062.581	ΝΕΟ	ΓΩΝΙΑ ΚΤΙΣΜΑΤΟΣ - W.C.
Π	546361.253	4299065.348	ΝΕΟ	ΓΩΝΙΑ ΚΤΙΣΜΑΤΟΣ - W.C.
Ρ	546369.735	4299074.411	ΝΕΟ	ΓΩΝΙΑ ΚΤΙΡΙΟΥ Λ.Τ.Σ.
Σ	546383.808	4299085.769	ΝΕΟ	ΕΠΙ ΤΗΣ ΟΡΙΟΓΡΑΜΜΗΣ ΟΔΟΥ
Τ	546415.949	4299091.726	ΝΕΟ	ΤΟΜΗ ΠΕΖΟΔΡΟΜΙΟΥ-ΓΡΑΜΜΗΣ Χ.Ζ.Λ.
Υ	546419.367	4299089.782	ΙΣΧΥΟΝ	
Φ	546421.283	4299094.700	ΙΣΧΥΟΝ	
Χ	546442.232	4299087.849	ΙΣΧΥΟΝ	
Ψ	546442.452	4299088.513	ΙΣΧΥΟΝ	
Ω	546447.471	4299086.311	ΙΣΧΥΟΝ	
Α'	546454.698	4299078.624	ΙΣΧΥΟΝ	
Β'	546458.012	4299076.060	ΝΕΟ	ΓΩΝΙΑ ΚΤΙΣΜΑΤΟΣ 2/Π
Γ'	546460.954	4299071.971	ΙΣΧΥΟΝ	
Δ'	546462.468	4299065.159	ΙΣΧΥΟΝ	
Ε'	546467.872	4299069.694	ΙΣΧΥΟΝ	
Ζ'	546485.180	4299082.897	ΙΣΧΥΟΝ	
Η'	546495.204	4299090.221	ΙΣΧΥΟΝ	
Θ'	546501.628	4299097.652	ΙΣΧΥΟΝ	
Ι'	546511.104	4299110.219	ΙΣΧΥΟΝ	
Κ'	546528.944	4299126.643	ΙΣΧΥΟΝ	
Λ'	546521.312	4299138.403	ΙΣΧΥΟΝ	
Μ'	546518.938	4299144.352	ΙΣΧΥΟΝ	
Ν'	546515.225	4299215.545	ΙΣΧΥΟΝ	
Ξ'	546507.311	4299215.132	ΙΣΧΥΟΝ	
Ο'	546505.110	4299254.897	ΝΕΟ	ΚΟΡΥΦΗ ΑΙΓΙΑΛΟΥ
Π'	546495.677	4299267.301	ΝΕΟ	ΚΟΡΥΦΗ ΑΙΓΙΑΛΟΥ
Ρ'	546489.895	4299273.438	ΝΕΟ	ΚΟΡΥΦΗ ΑΙΓΙΑΛΟΥ
Σ'	546469.171	4299281.067	ΝΕΟ	ΚΟΡΥΦΗ ΑΙΓΙΑΛΟΥ
Τ'	546458.371	4299281.762	ΝΕΟ	ΚΟΡΥΦΗ ΑΙΓΙΑΛΟΥ
Υ'	546442.153	4299300.315	ΝΕΟ	ΚΟΡΥΦΗ ΑΙΓΙΑΛΟΥ
Φ'	546436.502	4299314.555	ΝΕΟ	ΚΟΡΥΦΗ ΑΙΓΙΑΛΟΥ
Χ'	546431.545	4299324.066	ΝΕΟ	ΚΟΡΥΦΗ ΑΙΓΙΑΛΟΥ
Ψ'	546414.224	4299333.337	ΝΕΟ	ΚΟΡΥΦΗ ΑΙΓΙΑΛΟΥ
Ω'	546404.069	4299346.093	ΝΕΟ	ΚΟΡΥΦΗ ΑΙΓΙΑΛΟΥ
Α''	546396.801	4299352.962	ΝΕΟ	ΕΠΙ ΠΛΕΥΡΑΣ ΑΙΓΙΑΛΟΥ
Β''	546393.040	4299350.745	ΝΕΟ	ΣΗΜΕΙΟ ΑΚΤΟΓΡΑΜΜΗΣ

ΕΛΛΗΝΙΚΗ ΔΗΜΟΚΡΑΤΙΑ
ΠΕΡΙΦΕΡΕΙΑ ΣΤΕΡΕΑΣ ΕΛΛΑΔΑΣ
Τ.Υ.Δ.Κ. Ν. ΕΥΒΟΙΑΣ
ΛΙΜΕΝΙΚΟ ΤΑΜΕΙΟ ΣΚΥΡΟΥ

ΜΕΛΕΤΗ

ΑΠΟΤΥΠΩΣΗ ΓΙΑ ΕΦΑΡΜΟΓΗ - ΕΠΕΚΤΑΣΗ
ΧΕΡΣΑΙΑΣ ΖΩΝΗΣ ΛΙΜΕΝΑ ΛΙΝΑΡΙΑΣ

ΔΙΑΝΟΜΗ ΠΙΝΑΚΙΔΩΝ



ΚΛΙΜΑΚΑ
1:500
Ισοδιάσταση : 0.50 m
Προβολικό σύστημα
ΕΓΣΑ '87

ΤΟΠΟΓΡΑΦΙΚΟ & ΒΥΘΟΜΕΤΡΙΚΟ
ΔΙΑΓΡΑΜΜΑ

ΜΙΧΑΗΛ . ΑΝΔΡΟΥΛΗΣ
ΔΙΠΛ. ΤΟΠΟΓΡΑΦ. ΜΗΧΑΝΙΚΟΣ Ε.Μ.Π
ΜΕΛΟΣ Τ.Ε.Ε. ΑΡ. ΜΗΤΡΩΟΥ 61547
ΠΡΟΑΣΤΕΙΟΥ 32 ΧΑΛΚΙΔΑ 34100
ΑΦΜ 045812476 ΔΟΥ ΧΑΛΚΙΔΑΣ

ΑΡ. ΣΧΕΔΙΟΥ

ΗΜΕΡΟΜΗΝΙΑ
ΣΕΠΤΕΜΒΡΙΟΣ 2008

ΕΛΕΓΧΘΗΚΕ
Χαλκίδα 06 ΟΚΤ. 2008
Ο ΕΛΕΓΞΑΣ
ΔΗΜ. Χ.
πτ. Πολ. Μηχ/κός Τ.Ε.

ΘΕΩΡΗΘΗΚΕ
06 ΟΚΤ. 2008
Χαλκίδα
Κασιμάτης

ΕΘΝΙΚΟ ΤΥΠΟΓΡΑΦΕΙΟ

ΕΦΗΜΕΡΙΣ ΤΗΣ ΚΥΒΕΡΝΗΣΕΩΣ

ΠΕΡΙΦΕΡΕΙΑΚΑ ΓΡΑΦΕΙΑ ΠΩΛΗΣΗΣ Φ.Ε.Κ.

ΘΕΣΣΑΛΟΝΙΚΗ - Βασ. Όλγας 227 **23104 23956**
ΠΕΙΡΑΙΑΣ - Ευριπίδου 63 **210 4135228**
ΠΑΤΡΑ - Κορίνθου 327 **2610 638109**
ΙΩΑΝΝΙΝΑ - Διοικητήριο **26510 87215**
ΚΟΜΟΤΗΝΗ - Δημοκρατίας 1 **25310 22858**
ΛΑΡΙΣΑ - Διοικητήριο **2410 597449**
ΚΕΡΚΥΡΑ - Σαμαρά 13 **26610 89122**
ΗΡΑΚΛΕΙΟ - Πεδιάδος 2 **2810 300781**
ΜΥΤΙΛΗΝΗ - Πλ. Κωνσταντινουπόλεως 1 **22510 46654**

ΤΙΜΗ ΠΩΛΗΣΗΣ ΦΥΛΛΩΝ ΤΗΣ ΕΦΗΜΕΡΙΔΟΣ ΤΗΣ ΚΥΒΕΡΝΗΣΕΩΣ

Σε έντυπη μορφή

- Για τα Φ.Ε.Κ. από 1 μέχρι 16 σελίδες σε 1 €, προσαυξανόμενη κατά 0,20 € για κάθε επιπλέον οκτασέλιδο ή μέρος αυτού.
- Για τα φωτοαντίγραφα Φ.Ε.Κ. σε 0,15 € ανά σελίδα.

Σε μορφή DVD/CD

Τεύχος	Ετήσια έκδοση	Τριμηνιαία έκδοση	Μηνιαία έκδοση
Α΄	150 €	40 €	15 €
Β΄	300 €	80 €	30 €
Γ΄	50 €	-	-
Υ.Ο.Δ.Δ.	50 €	-	-
Δ΄	110 €	30 €	-

Τεύχος	Ετήσια έκδοση	Τριμηνιαία έκδοση	Μηνιαία έκδοση
Α.Α.Π.	110 €	30 €	-
Ε.Β.Ι.	100 €	-	-
Α.Ε.Δ.	5 €	-	-
Δ.Δ.Σ.	200 €	-	20 €
Α.Ε. - Ε.Π.Ε. και **Γ.Ε.ΜΗ.**	-	-	100 €

- Η τιμή πώλησης μεμονωμένων Φ.Ε.Κ. σε μορφή cd-rom από εκείνα που διατίθενται σε ψηφιακή μορφή και μέχρι 100 σελίδες, σε 5 € προσαυξανόμενη κατά 1 € ανά 50 σελίδες.
- Η τιμή πώλησης σε μορφή cd-rom/dvd, δημοσιευμάτων μιας εταιρείας στο τεύχος Α.Ε.-Ε.Π.Ε. και Γ.Ε.ΜΗ. σε 5 € ανά έτος.

ΠΑΡΑΓΓΕΛΙΑ ΚΑΙ ΑΠΟΣΤΟΛΗ Φ.Ε.Κ.: Τηλεφωνικά: 210 4071010 - fax: 210 4071010 - internet: http://www.et.gr

ΕΤΗΣΙΕΣ ΣΥΝΔΡΟΜΕΣ Φ.Ε.Κ.

Τεύχος	Έντυπη μορφή	Ψηφιακή Μορφή
Α΄	225 €	190 €
Β΄	320 €	225 €
Γ΄	65 €	Δωρεάν
Υ.Ο.Δ.Δ.	65 €	Δωρεάν
Δ΄	160 €	80 €
Α.Α.Π.	160 €	80 €
Ε.Β.Ι.	65 €	33 €

Τεύχος	Έντυπη μορφή	Ψηφιακή Μορφή
Α.Ε.Δ.	10 €	Δωρεάν
Α.Ε. - Ε.Π.Ε. και **Γ.Ε.ΜΗ.**	2.250 €	645 €
Δ.Δ.Σ.	225 €	95 €
Α.Σ.Ε.Π.	70€	Δωρεάν
Ο.Π.Κ.	-	Δωρεάν
Α΄+ Β΄+ Δ΄ + Α.Α.Π.	-	450 €

- Το τεύχος Α.Σ.Ε.Π. (έντυπη μορφή) θα αποστέλλεται σε συνδρομητές ταχυδρομικά, με την επιβάρυνση των 70 €, ποσό το οποίο αφορά τα ταχυδρομικά έξοδα.
- Για την παροχή πρόσβασης μέσω διαδικτύου σε Φ.Ε.Κ. προηγουμένων ετών και συγκεκριμένα στα τεύχη: **α)** Α, Β, Δ, Α.Α.Π., Ε.Β.Ι. και Δ.Δ.Σ., η τιμή προσαυξάνεται, πέραν του ποσού της ετήσιας συνδρομής του 2007, κατά 40 € ανά έτος και ανά τεύχος και **β)** για το τεύχος Α.Ε.-Ε.Π.Ε. & Γ.Ε.ΜΗ., κατά 60 € ανά έτος παλαιότητας.

* Η καταβολή γίνεται σε όλες τις Δημόσιες Οικονομικές Υπηρεσίες (Δ.Ο.Υ.). Το πρωτότυπο διπλότυπο (έγγραφο αριθμ. πρωτ. 9067/28.2.2005 2η Υπηρεσία Επιτρόπου Ελεγκτικού Συνεδρίου) με φροντίδα των ενδιαφερομένων, πρέπει να αποστέλλεται ή να κατατίθεται στο Εθνικό Τυπογραφείο (Καποδιστρίου 34, Τ.Κ. 104 32 Αθήνα).
* Σημειώνεται ότι φωτοαντίγραφα διπλοτύπων, ταχυδρομικές Επιταγές για την εξόφληση της συνδρομής, δεν γίνονται δεκτά και θα επιστρέφονται.
* Οι οργανισμοί τοπικής αυτοδιοίκησης, τα νομικά πρόσωπα δημοσίου δικαίου, τα μέλη της Ένωσης Ιδιοκτητών Ημερησίου Τύπου Αθηνών και Επαρχίας, οι τηλεοπτικοί και ραδιοφωνικοί σταθμοί, η Ε.Σ.Η.Ε.Α., τα τριτοβάθμια συνδικαλιστικά Όργανα και οι τριτοβάθμιες επαγγελματικές ενώσεις δικαιούνται έκπτωσης πενήντα τοις εκατό (50%) επί της ετήσιας συνδρομής (τρέχον έτος + παλαιότητα).
* Το ποσό υπέρ Τ.Α.Π.Ε.Τ. [5% επί του ποσού συνδρομής (τρέχον έτος + παλαιότητα)], καταβάλλεται ολόκληρο (Κ.Α.Ε. 3512) και υπολογίζεται πριν την έκπτωση.
* Στην Ταχυδρομική συνδρομή του τεύχους Α.Σ.Ε.Π. δεν γίνεται έκπτωση.

Πληροφορίες για δημοσιεύματα που καταχωρούνται στα Φ.Ε.Κ. στο τηλ.: 210 5279000.
Φωτοαντίγραφα παλαιών Φ.Ε.Κ.: Μάρνη 8 τηλ.: 210 8220885, 210 8222924, 210 5279050.
Οι πολίτες έχουν τη δυνατότητα ελεύθερης ανάγνωσης των δημοσιευμάτων που καταχωρούνται σε όλα τα τεύχη της Εφημερίδας της Κυβερνήσεως πλην εκείνων που καταχωρούνται στο τεύχος Α.Ε.-Ε.Π.Ε και Γ.Ε.ΜΗ., από την ιστοσελίδα του Εθνικού Τυπογραφείου (www.et.gr).

Οι υπηρεσίες εξυπηρέτησης πολιτών λειτουργούν καθημερινά από 08:00 μέχρι 13:00



ΑΠΟ ΤΟ ΕΘΝΙΚΟ ΤΥΠΟΓΡΑΦΕΙΟ
ΚΑΠΟΔΙΣΤΡΙΟΥ 34 * ΑΘΗΝΑ 104 32 * ΤΗΛ. 210 52 79 000 * FAX 210 52 21 004
ΗΛΕΚΤΡΟΝΙΚΗ ΔΙΕΥΘΥΝΣΗ: http://www.et.gr – e-mail: webmaster.et@et.gr